


ParoloReal Estate

A  ParoloGroup company.

Scopri le nostre soluzioni




Le tradizioni di ieri, le scelte di oggi,
la tecnologia di domani, la serietà di sempre

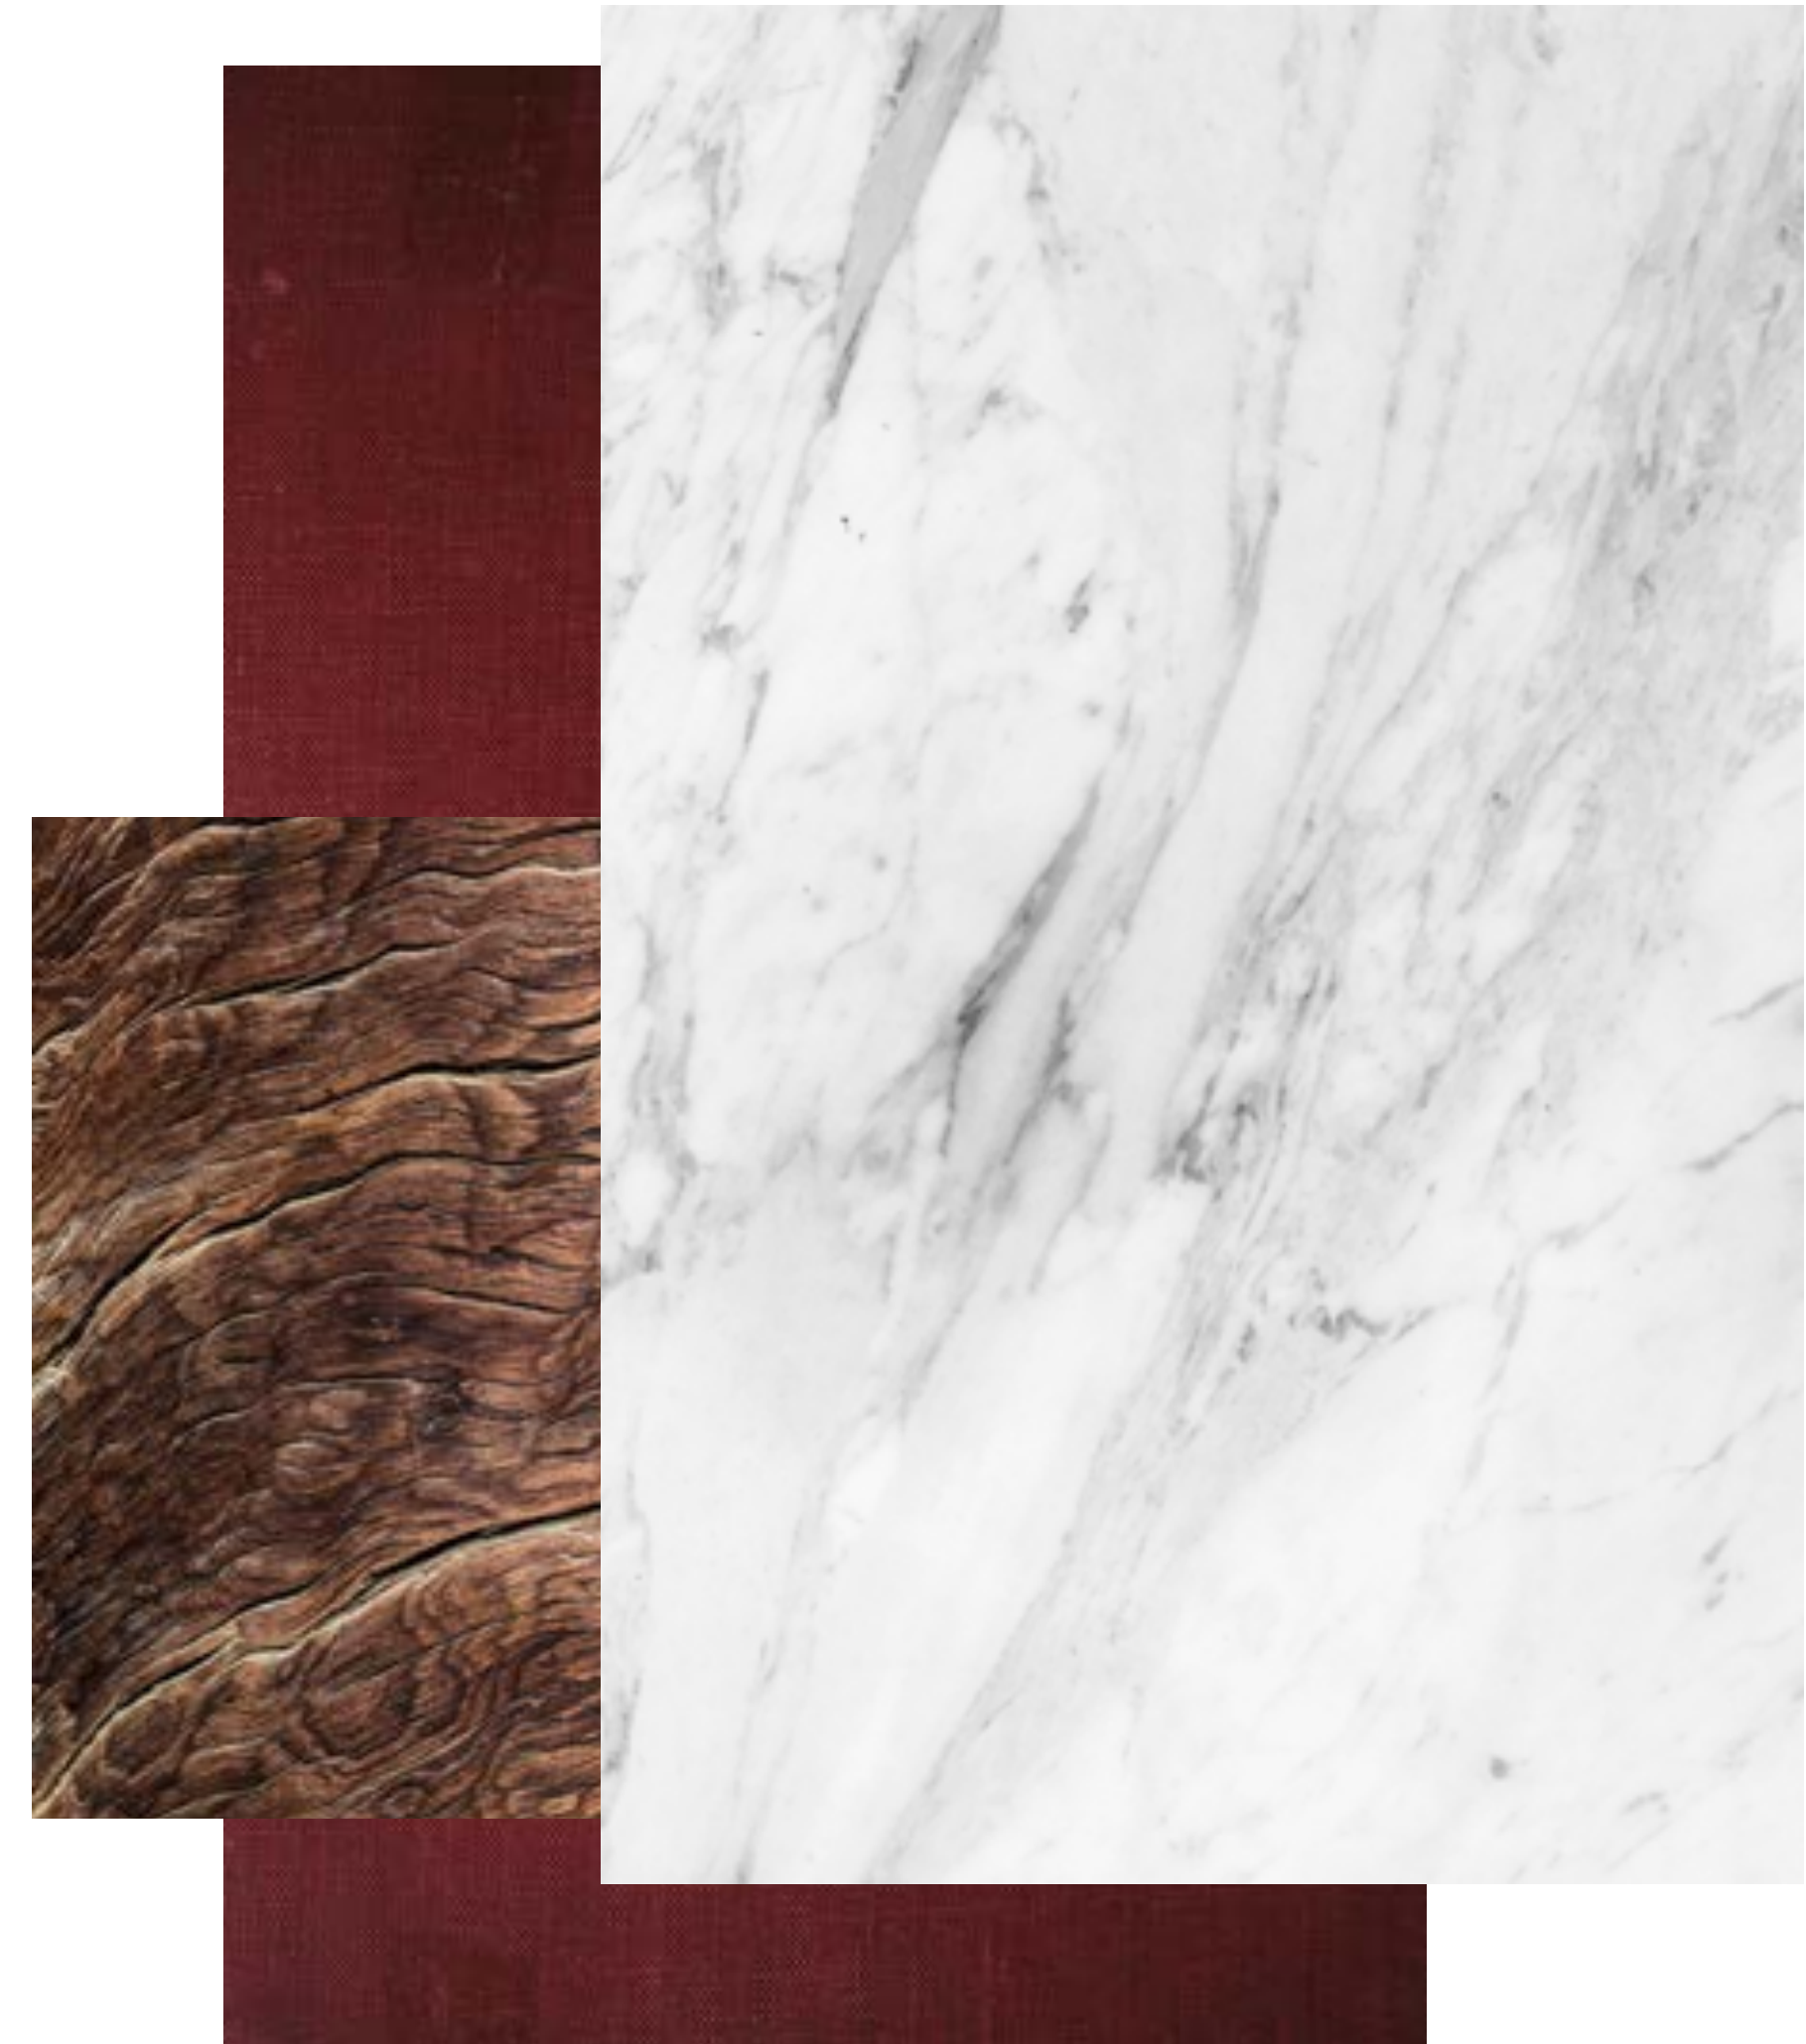



Attico

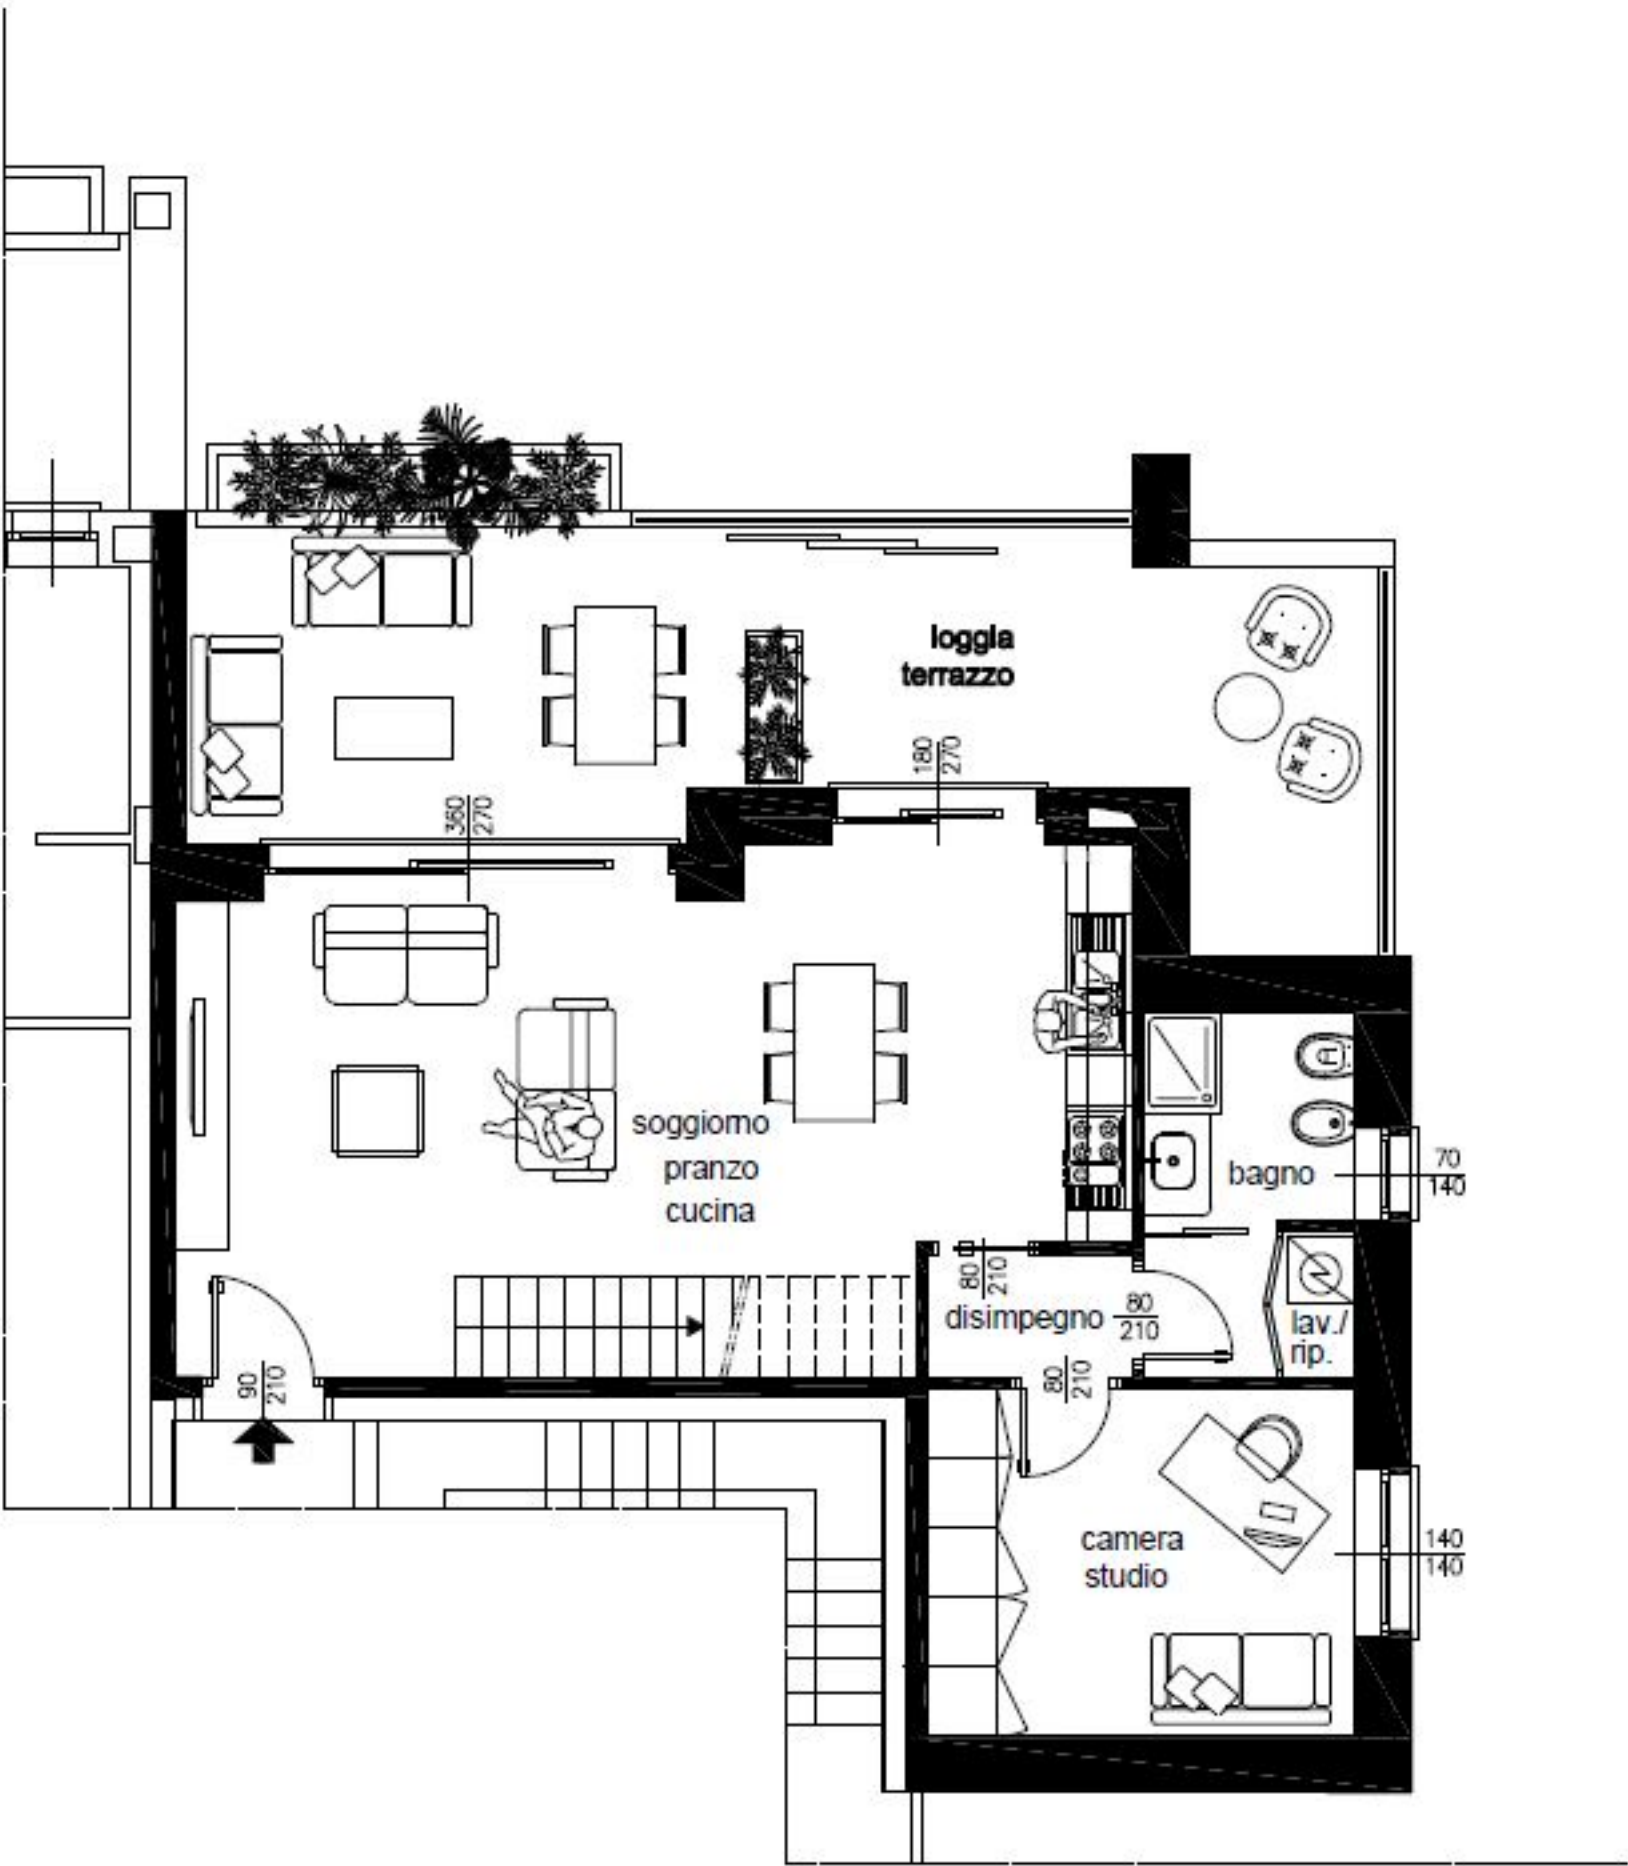

SUPERFICE COMMERCIALE
152,78 m²



CAMERE
3



PIANO
Secondo



SUPERFICE TERRAZZO
50 m²



Attico




BAGNI
3



CLASSE ENERGETICA
A++++

In fase di progettazione esecutiva la DL ha la facoltà di effettuare varianti per affinamenti architettonici, impiantistici e strutturali. La superficie commerciale include: I) Sup. lorda compresi i muri perimetrali calcolati al 100% ed i muri di confine con le altre unità immobiliari calcolati al 50%; II) le superfici accessorie (balconi, terrazzi, loggiati, porticati) relative a ciascuna unità immobiliare, calcolate in percentuale in base alla loro dimensione; La presente planimetria non costituisce documentazione contrattuale e non è in scala. Gli arredi sono puramente indicativi degli spazi.

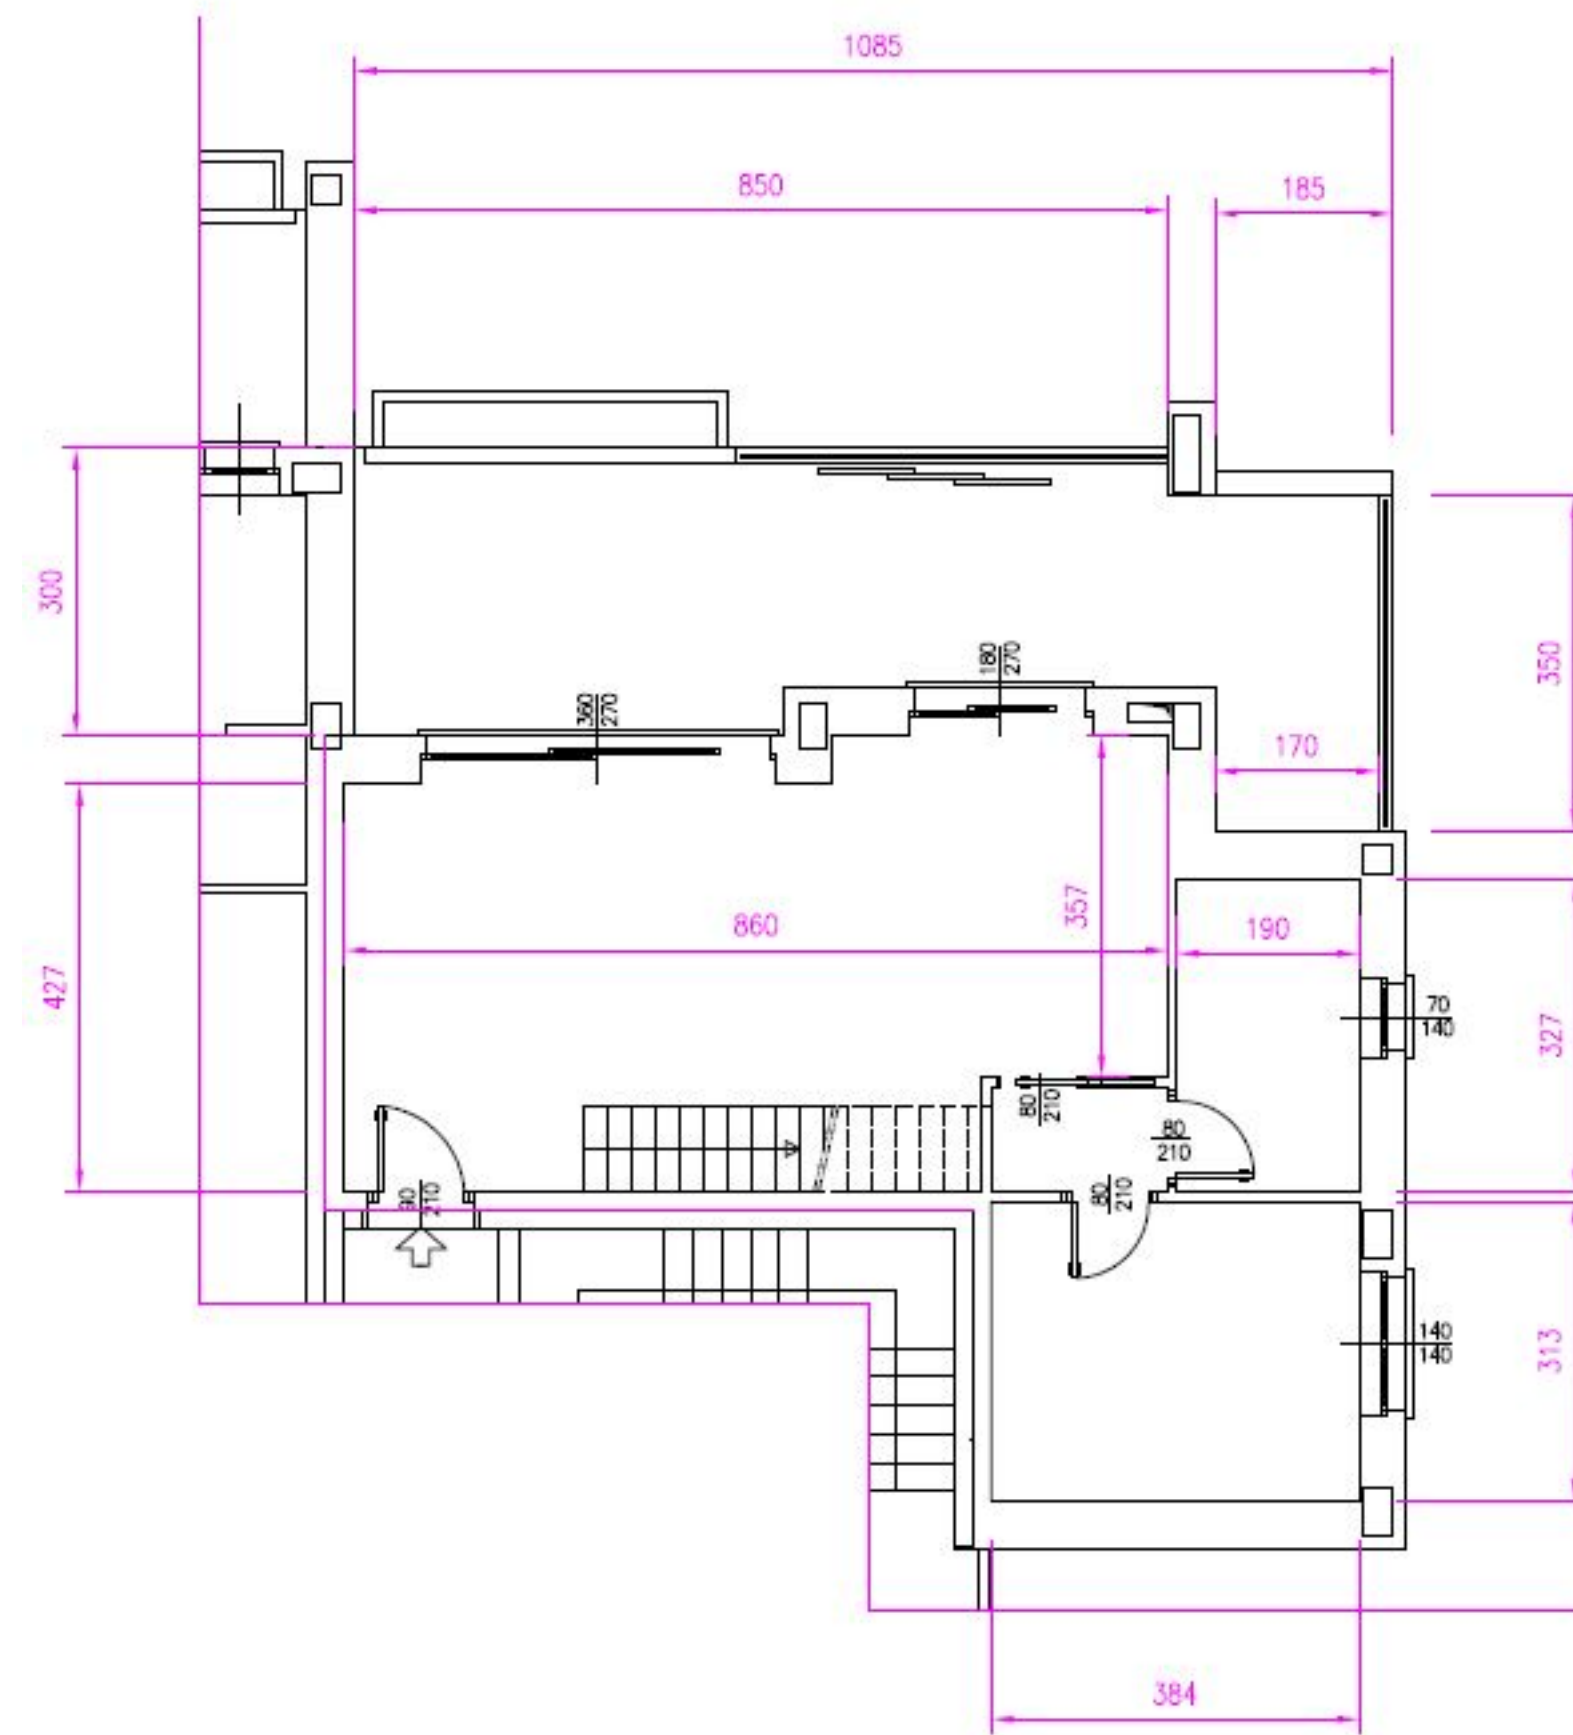

SUPERFICE COMMERCIALE
152,78 m²



CAMERE
3



PIANO
Secondo



SUPERFICE TERRAZZO
50 m²



Attico




BAGNI
3



CLASSE ENERGETICA
A++++

In fase di progettazione esecutiva la DL ha la facoltà di effettuare varianti per affinamenti architettonici, impiantistici e strutturali. La superficie commerciale include: I) Sup. lorda compresi i muri perimetrali calcolati al 100% ed i muri di confine con le altre unità immobiliari calcolati al 50%; II) le superfici accessorie (balconi, terrazzi, loggiati, porticati) relative a ciascuna unità immobiliare, calcolate in percentuale in base alla loro dimensione; La presente planimetria non costituisce documentazione contrattuale e non è in scala. Gli arredi sono puramente indicativi degli spazi.

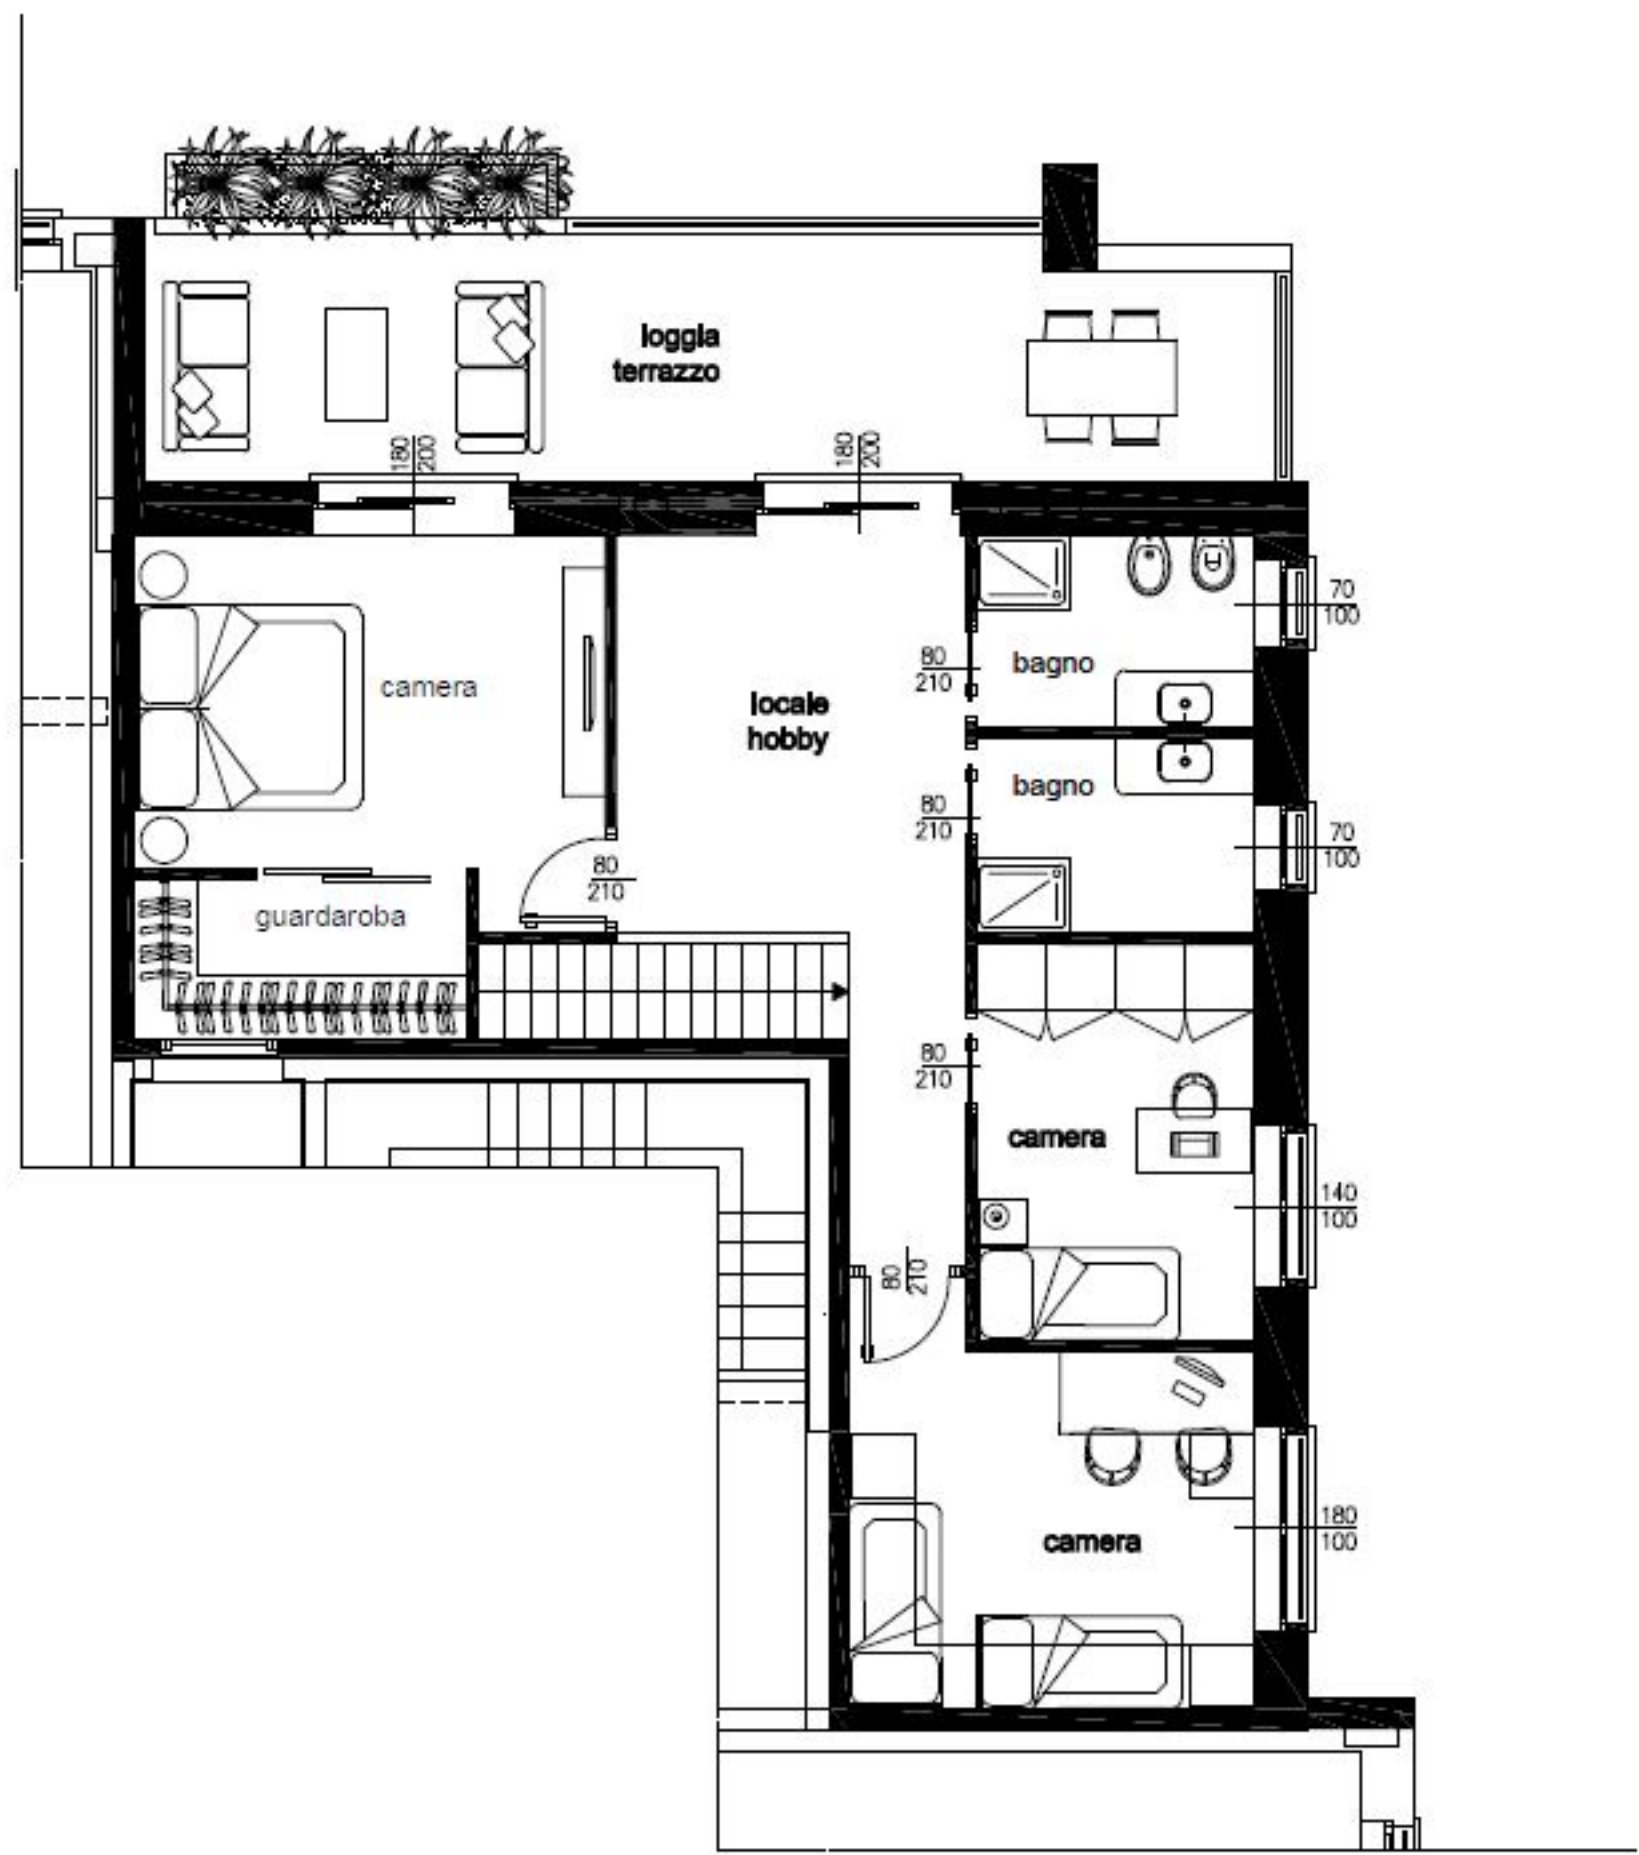

SUPERFICE COMMERCIALE
152,78 m²



CAMERE
3



PIANO
Secondo



SUPERFICE TERRAZZO
50 m²



Attico



BAGNI
3





CLASSE ENERGETICA
A++++

In fase di progettazione esecutiva la DL ha la facoltà di effettuare varianti per affinamenti architettonici, impiantistici e strutturali. La superficie commerciale include: I) Sup. lorda compresi i muri perimetrali calcolati al 100% ed i muri di confine con le altre unità immobiliari calcolati al 50%; II) le superfici accessorie (balconi, terrazzi, loggiati, porticati) relative a ciascuna unità immobiliare, calcolate in percentuale in base alla loro dimensione; La presente planimetria non costituisce documentazione contrattuale e non è in scala. Gli arredi sono puramente indicativi degli spazi.



ParoloReal Estate

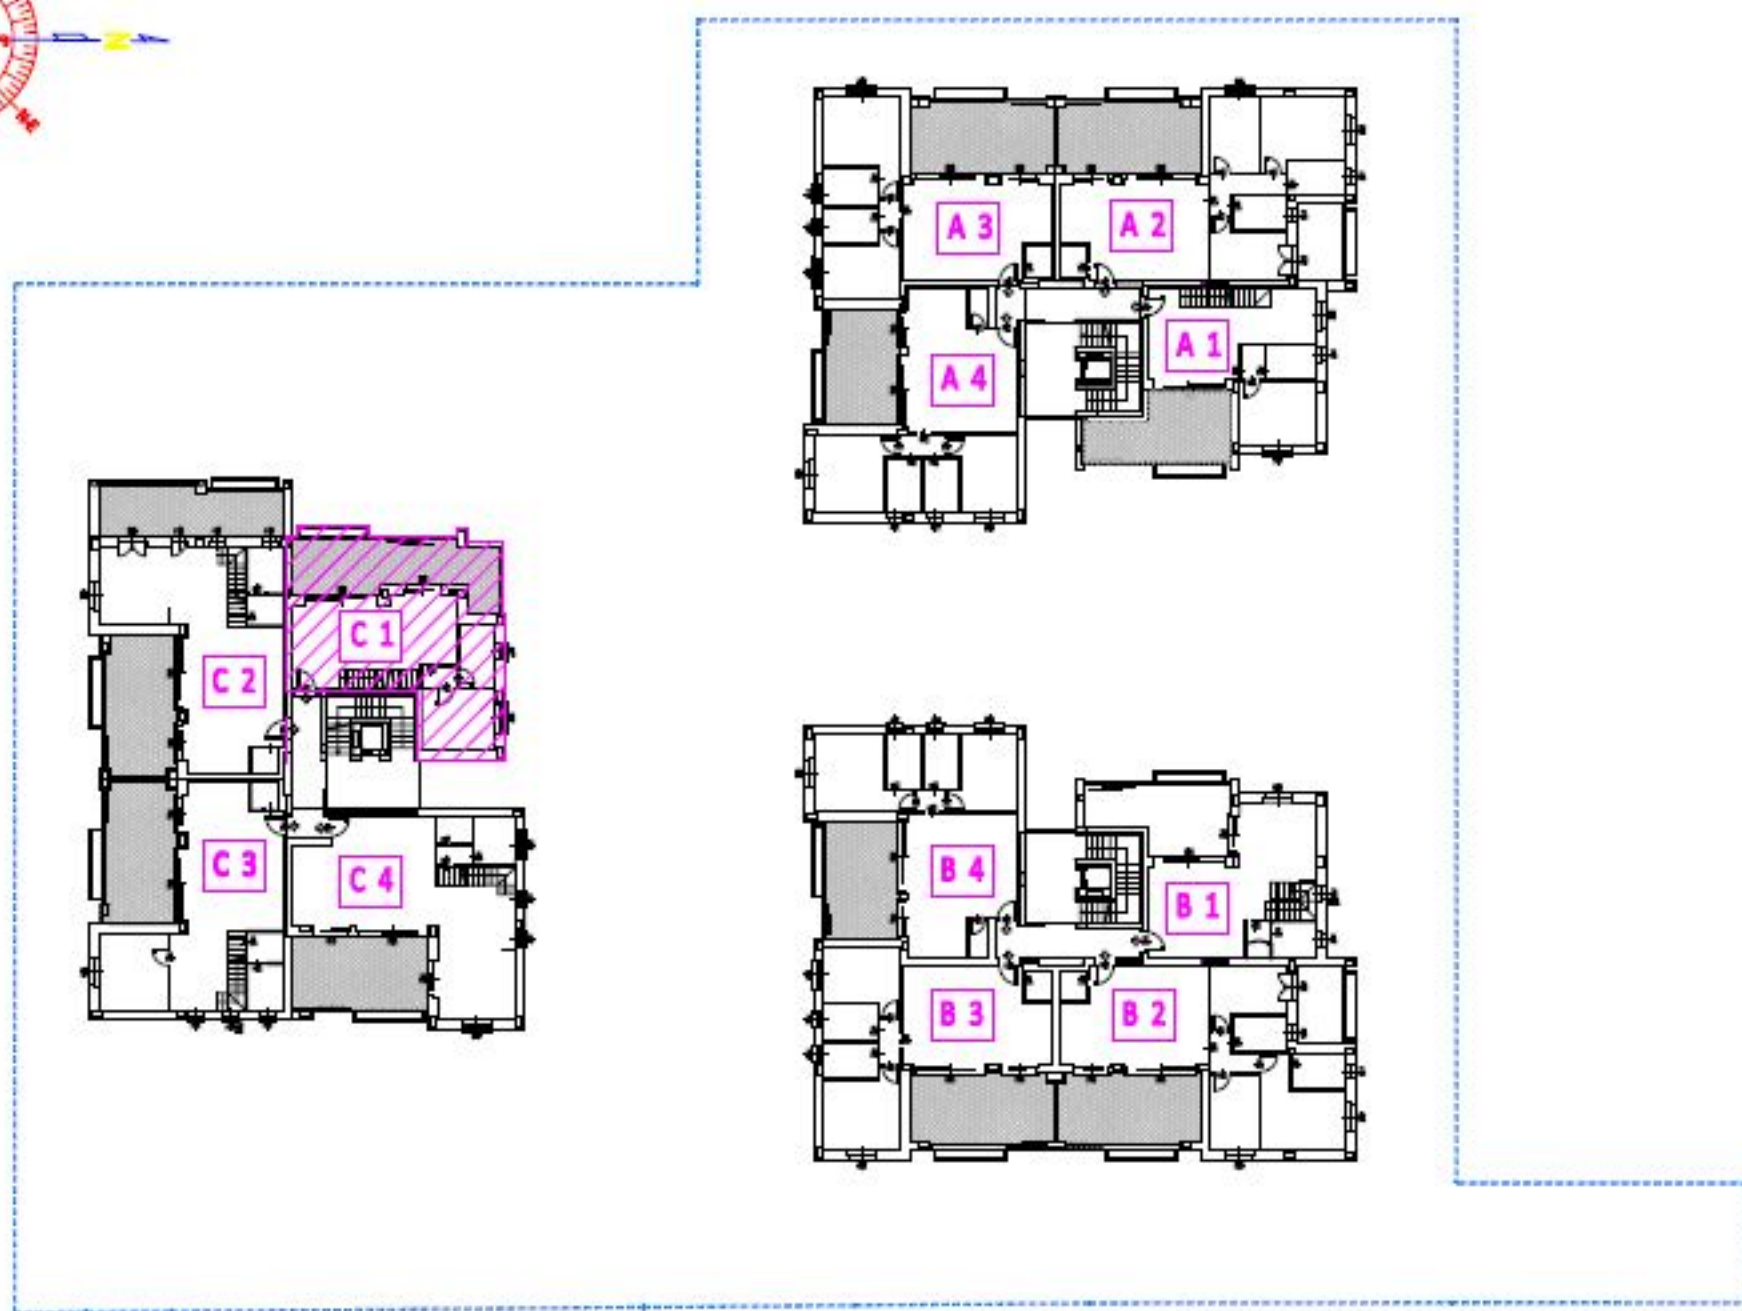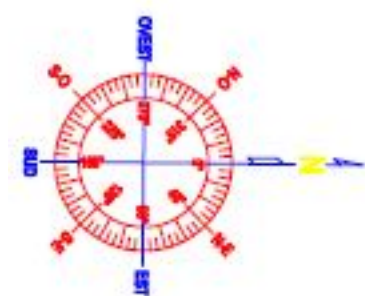

SCHEMA PIANO SECONDO



SUPERFICE COMMERCIALE
151,28 m²



CAMERE
3



PIANO
Secondo



SUPERFICE TERRAZZO
50 m²



Attico



BAGNI
3



CLASSE ENERGETICA
A++++

In fase di progettazione esecutiva la DL ha la facoltà di effettuare varianti per affinamenti architettonici, impiantistici e strutturali. La superficie commerciale include: I) Sup. lorda compresi i muri perimetrali calcolati al 100% ed i muri di confine con le altre unità immobiliari calcolati al 50%; II) le superfici accessorie (balconi, terrazzi, loggiati, porticati) relative a ciascuna unità immobiliare, calcolate in percentuale in base alla loro dimensione; La presente planimetria non costituisce documentazione contrattuale e non è in scala. Gli arredi sono puramente indicativi degli spazi.

ParoloReal Estate

A  ParoloGroup company.